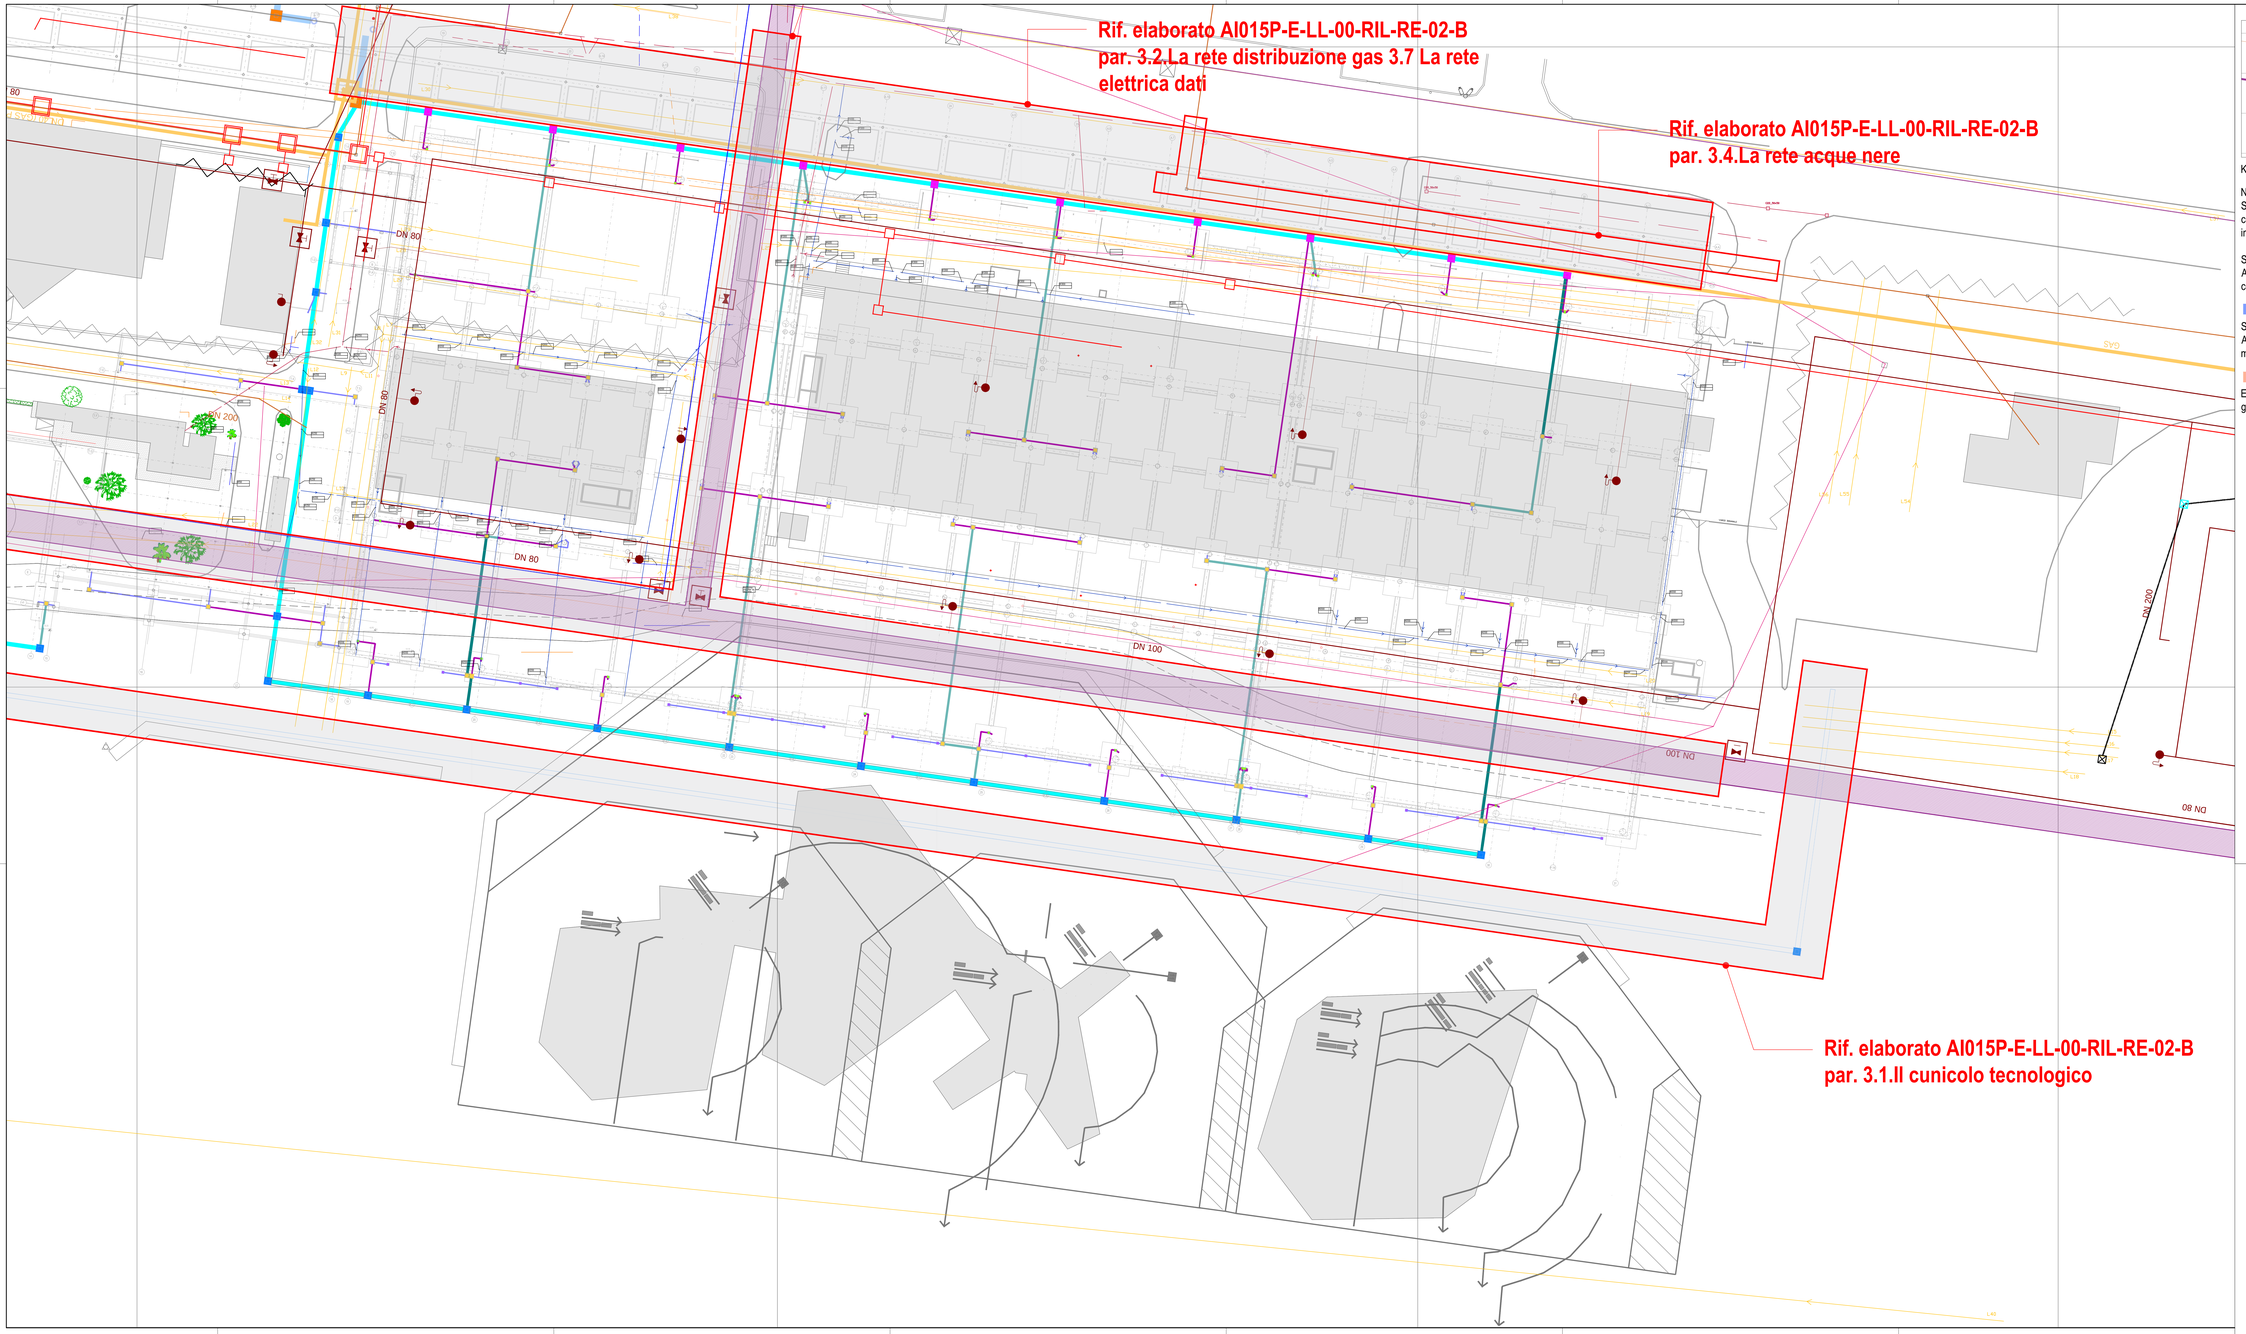

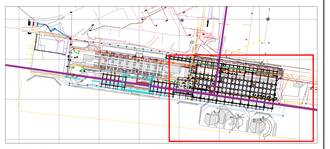

KEYPLAN

NOTE:
Si rimanda all'elaborato AI015P-E-LL-00-RIL-RE-02-A "Relazione di censimento e risoluzione interferenze" per le modalità di risoluzione delle interferenze

Si rimanda agli elaborati AI015P-E-LL-00-RIL-PL-00-A, AI015P-E-LL-00-RIL-PL-01-A, AI015P-E-LL-00-RIL-PL-02-A per la consultazione delle coordinate dei punti rilevati

AI015P-E-L6-00-IDR-PL-01-B

Si rimanda all'elaborato AI015P-E-L6-00-IDR-PL-01-B "RACCOLTA ACQUE METEORICHE - Reti idrauliche - Planimetria di progetto" per maggiori specifiche

ESE-ID02.0-01

Estratto dall'elaborato ESE-ID02.0-01 "Reti idrauliche - Planimetria generale di progetto" del progetto del corpo avanzato

SOTTOSERVIZI DA RILIEVO

- POZZETTI
- CADITOIE
- MESSA A TERRA
- SCARICO ACQUE BIANCHE
- CUNICOLO TECNOLOGICO
- IMPIANTI ELETTRICO-DATI
- SCARICO ACQUE NERE
- IMPIANTO IDRICO
- STRISCIATE GEORADAR

SOTTOSERVIZI DA PROGETTO DEL CORPO AVANZATO

- TRACCIATO CUNICOLO TECNOLOGICO
- TRACCIATO ACQUA POTABILE
- TRACCIATO RETE FOGNATURA
- TRACCIATO LINEA ELETTRICA
- TRACCIATO ANTINCENDIO
- TRACCIATO RACCOLTA ACQUA PIOVANA
- TRACCIATO LINEA GAS
- TRACCIATO ILLUMINAZIONE ESTERNA
- TRACCIATO LINEA DATI

DIAMETRI TRACCIATI ESISTENTI DA VERIFICARE IN FASE COSTRUTTIVA

0 5 10 15 20 25m

ENAC
ENTE NAZIONALE PER L'AVIAZIONE CIVILE

Ente Nazionale per l'Aviazione Civile

AEROPORTO CIVILE DI LAMEZIA TERME (CZ)

SACAL

LOTTO L1 - Sviluppo aerostazione passeggeri
CUP: H84G22000030009
LOTTO L2 - Interventi per la security e la digitalizzazione
CUP: H86G22000380002
LOTTO L6 - Potenziamento delle reti di sottoservizi e impianti tecnologici
CUP: H84G22000060009

PROGETTO ESECUTIVO

LOTTI L1, L2, L6

STUDI E INDAGINI
Planimetria delle Interferenze - Tavola 3 di 3

GRUPPO DI PROGETTAZIONE
Raggruppamento Temporaneo di Professionisti

Direttore Tecnico e Responsabile integrazione prestazioni specialistiche: ing. Filippo Bucelli
Geologia: dott. Emanuele Freiza
Progettazione strutture: ing. Alessandro Cecchitti
Project Manager: ing. Emanuela Perna
CSP: arch. Elisabetta Fiorus

Direttore Tecnico: ing. Giambattista Parlatti
Progettazione Specialistica Impianti:
ing. Marco Bergami
P.I. Daniele Tagliv
ing. Enrico Facchinetti

AERTEC

Direttore tecnico: ing. Aeronautico Carlos Berenguer Lopez
Responsabile sistemi di trasporto:
ing. Pedro Tena Cadierno

VALLE 3.0

Direttore tecnico: arch. Emanuela Valle
Progettazione architettonica:
arch. Maria Camilla Valle
arch. Leonardo Giovannozzi

incide

Direttore tecnico e progettazione strutturale:
ing. Gianluca Valberto
Coordinatore progettazione strutture:
ing. Matteo Papuzzi

CODICE ELABORATO								REVISIONE			
Fase	Lotto	Ambito	Discipline	Tipo	Numero	Rev	Scala	Id.	Data	Descrizione	
E	LL	00	RIL	PL	00	B		1	FEBBRAIO 2026	Emissione	
								2	GENNAIO 2026	Recepimento indicazioni Enac & Verifica	
								3			
								4			
NOME FILE:		AI015P-E-LL-00-RIL-PL-00-B.dwg						REDAZIONE:		A. Turrizian	Technital

Visto del Committente: **Società Aeroportuale Calabrese S.p.A.**

INTERVENTO FACENTE PARTE DEL	IL RESPONSABILE DEL PROCEDIMENTO:	IL POST HOLDER DI AREA:
Contratto istituzionale di Sviluppo "CIS VOLARE"	ing. Ferdinando Senese	OPERATIONAL SERVICES MANAGER: Enrico Parrilla PASSENGER EXPERIENCE MANAGER: Sabrina Milano AV PROGETTAZIONE: Ferdinando Senese

Approvazione **ENAC**: